LAGEPLAN

Landkreis Reutlingen
Stadt Bad Urach
Gemarkung Wittlingen

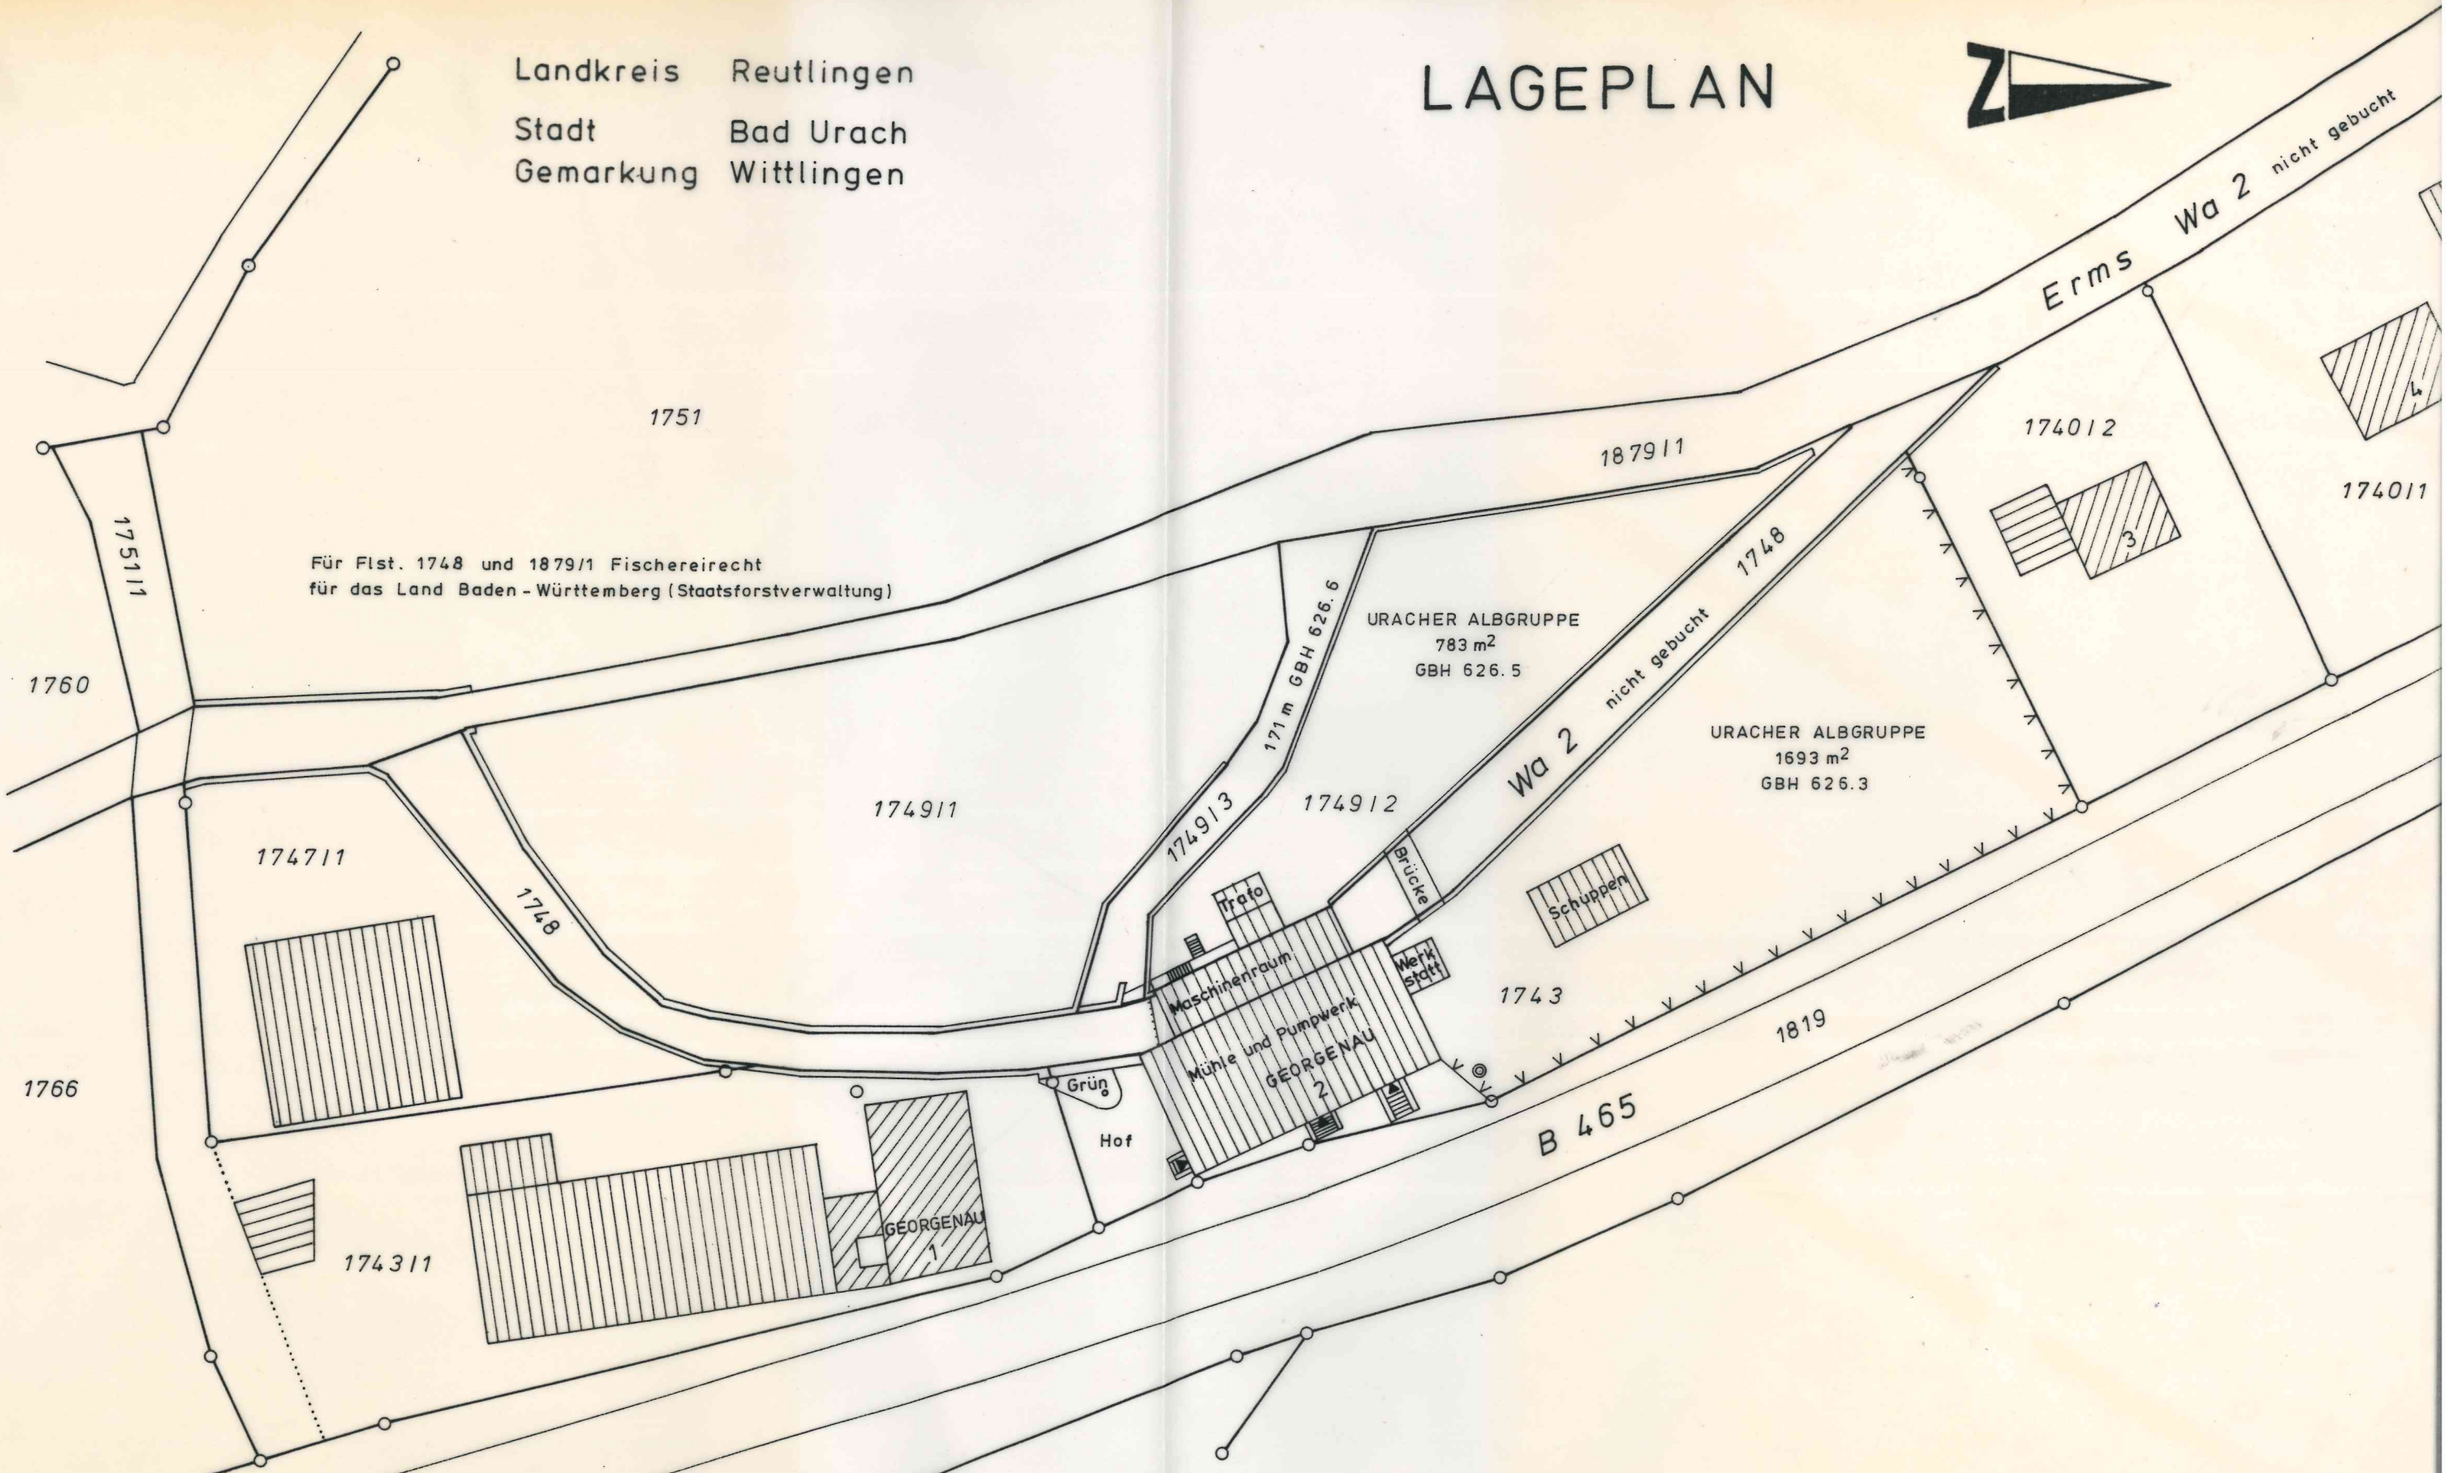

Maßstab 1:500

PLANNR. 0.0

Gefertigt: 14.05.1992

VERMESSUNGSBÜRO
Dipl. Ing. (FH) HELMUT BUCK
Schwabstraße 3 7433 Dettingen
Telefon 07123/72938, Fax 87515