


Gemeinde St. Johann / Regierungspräsidium Tübingen,
 Referat 47.1 Straßenbau Nord
 Ausbau der OD Würtingen
 Übersichtslageplan überörtliche Umleitung (schematisch)

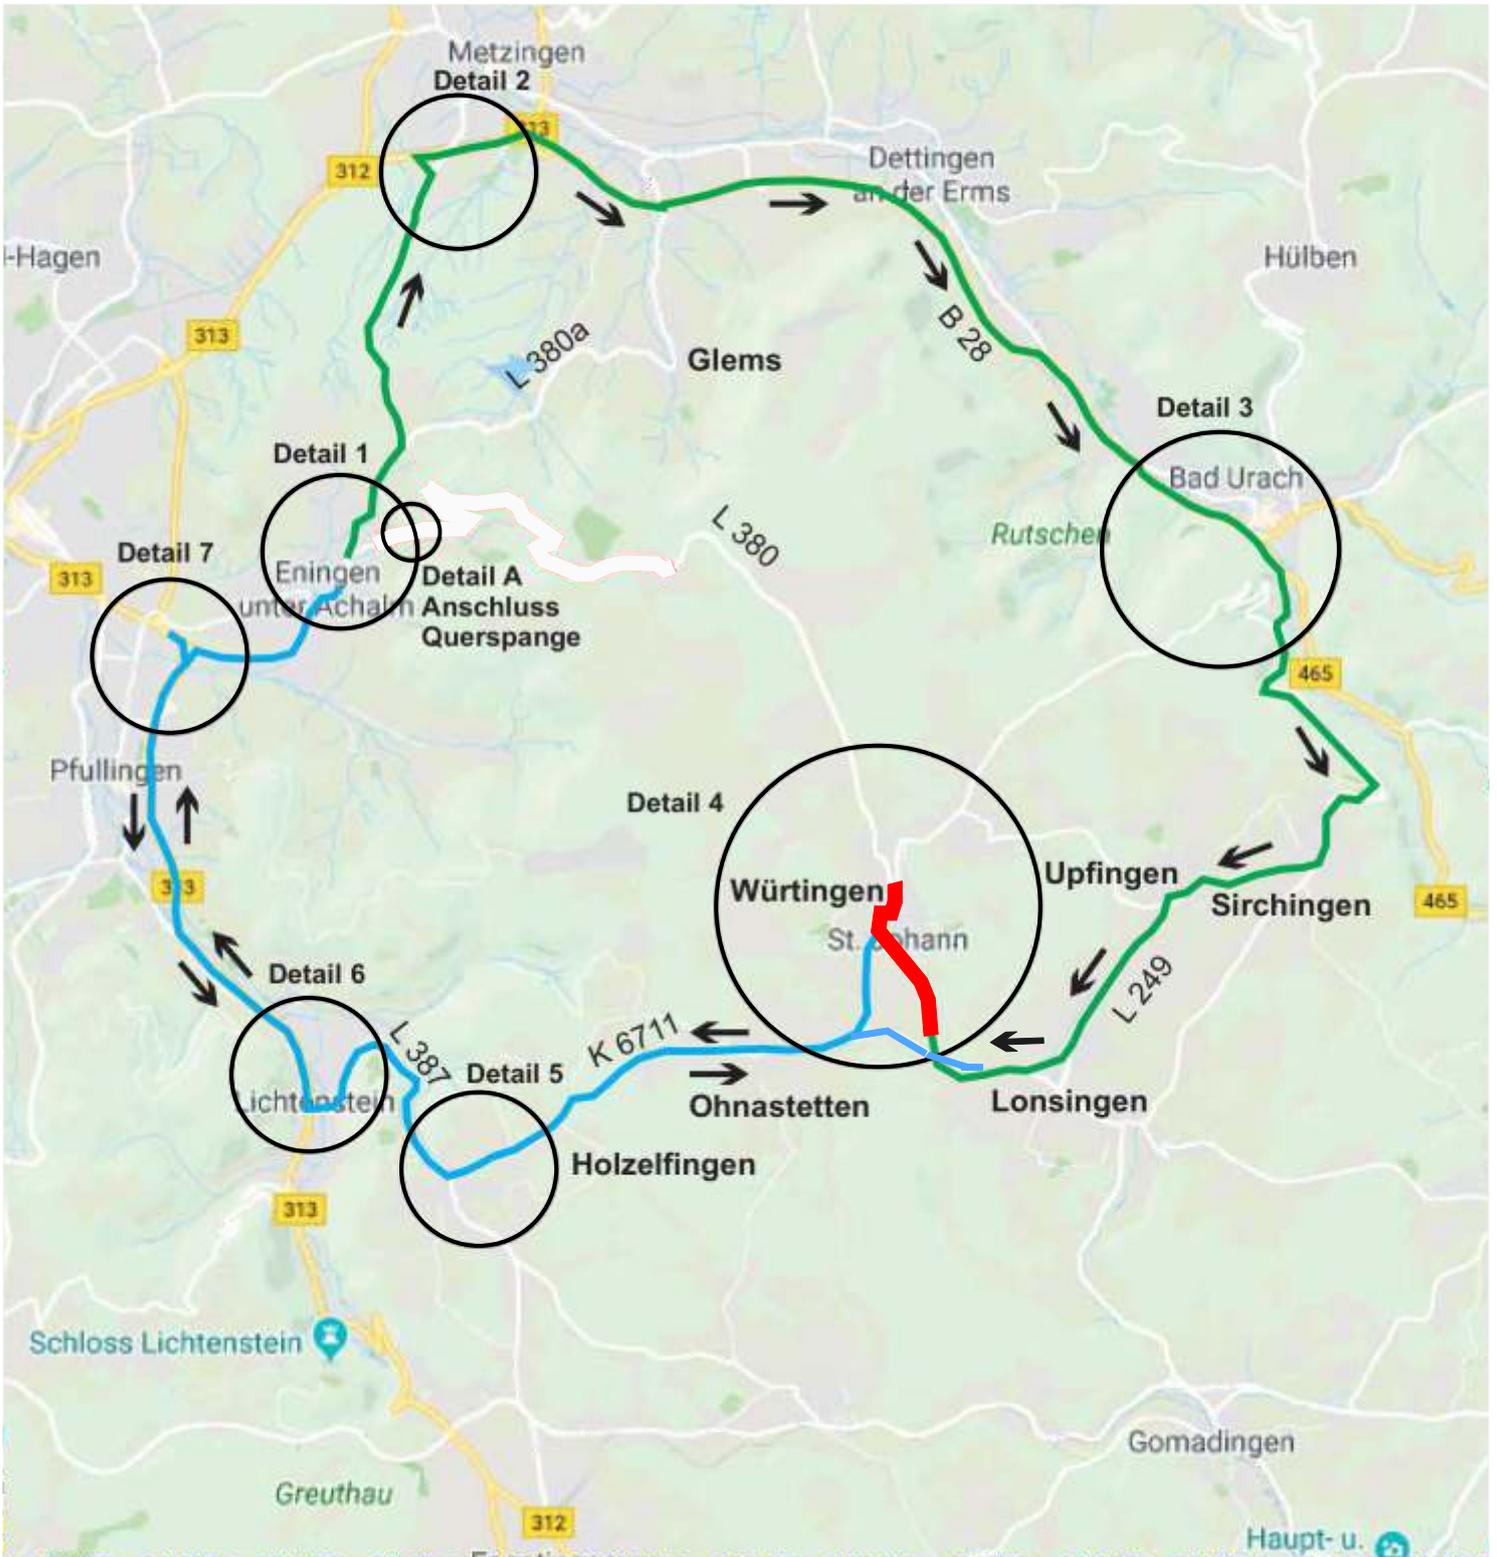

Reg.-Nr.:	2023B00749	Blatt: 1
Baubeginn:	09.08.2023	
Bauende:	09.09.2023	
Ortsteil:	Würtingen	
Ort, Straße:	St. Johann St. Johanner Straße (L 380)	
Firma:	EUROVIA Teerbau GmbH NL Reutlingen	