Strassenbau-Inspection Reutlingen.

Quetscherei Georgenau.

Oberam
Basaltwer

# Situations-plan

zur Verlängerung der Quetschhütte und Anlegung einer Zufahrt in die Hütte.

Gesehen:
Ul. 21/III. 92
Oberamts-Chirac

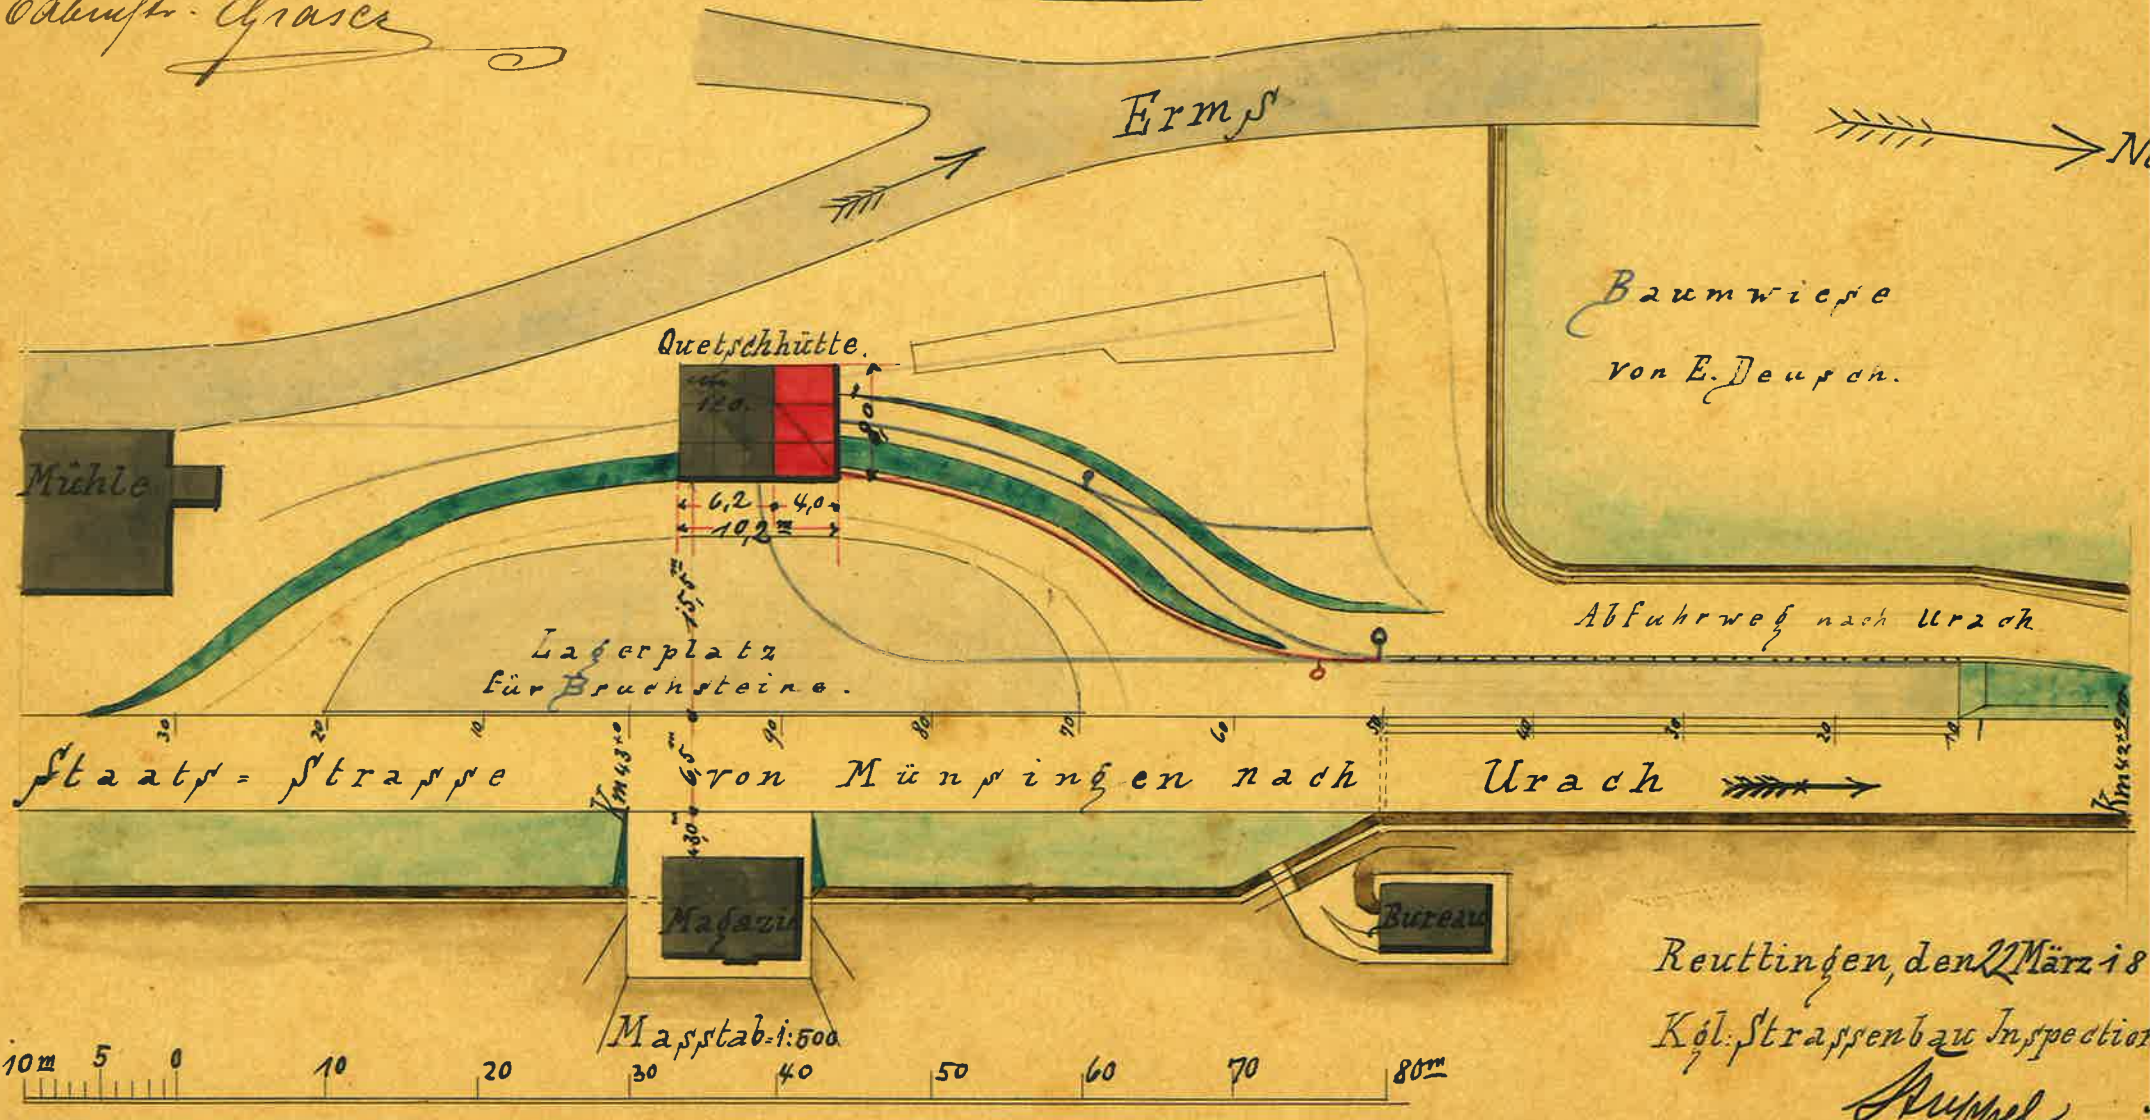


Reutlingen, den 22 März 18

Kgl. Strassenbau Inspection

Gruppel