ach.

15

Markung Wittlingen.

Strassenbau-Inspection Reutlingen

Basaltwerk Urach.

Parz: No 1751.

Situationsplan

über die Aufstellung eines

Magazins u. Schutzhütte für die Arbeiter in Georgenau.

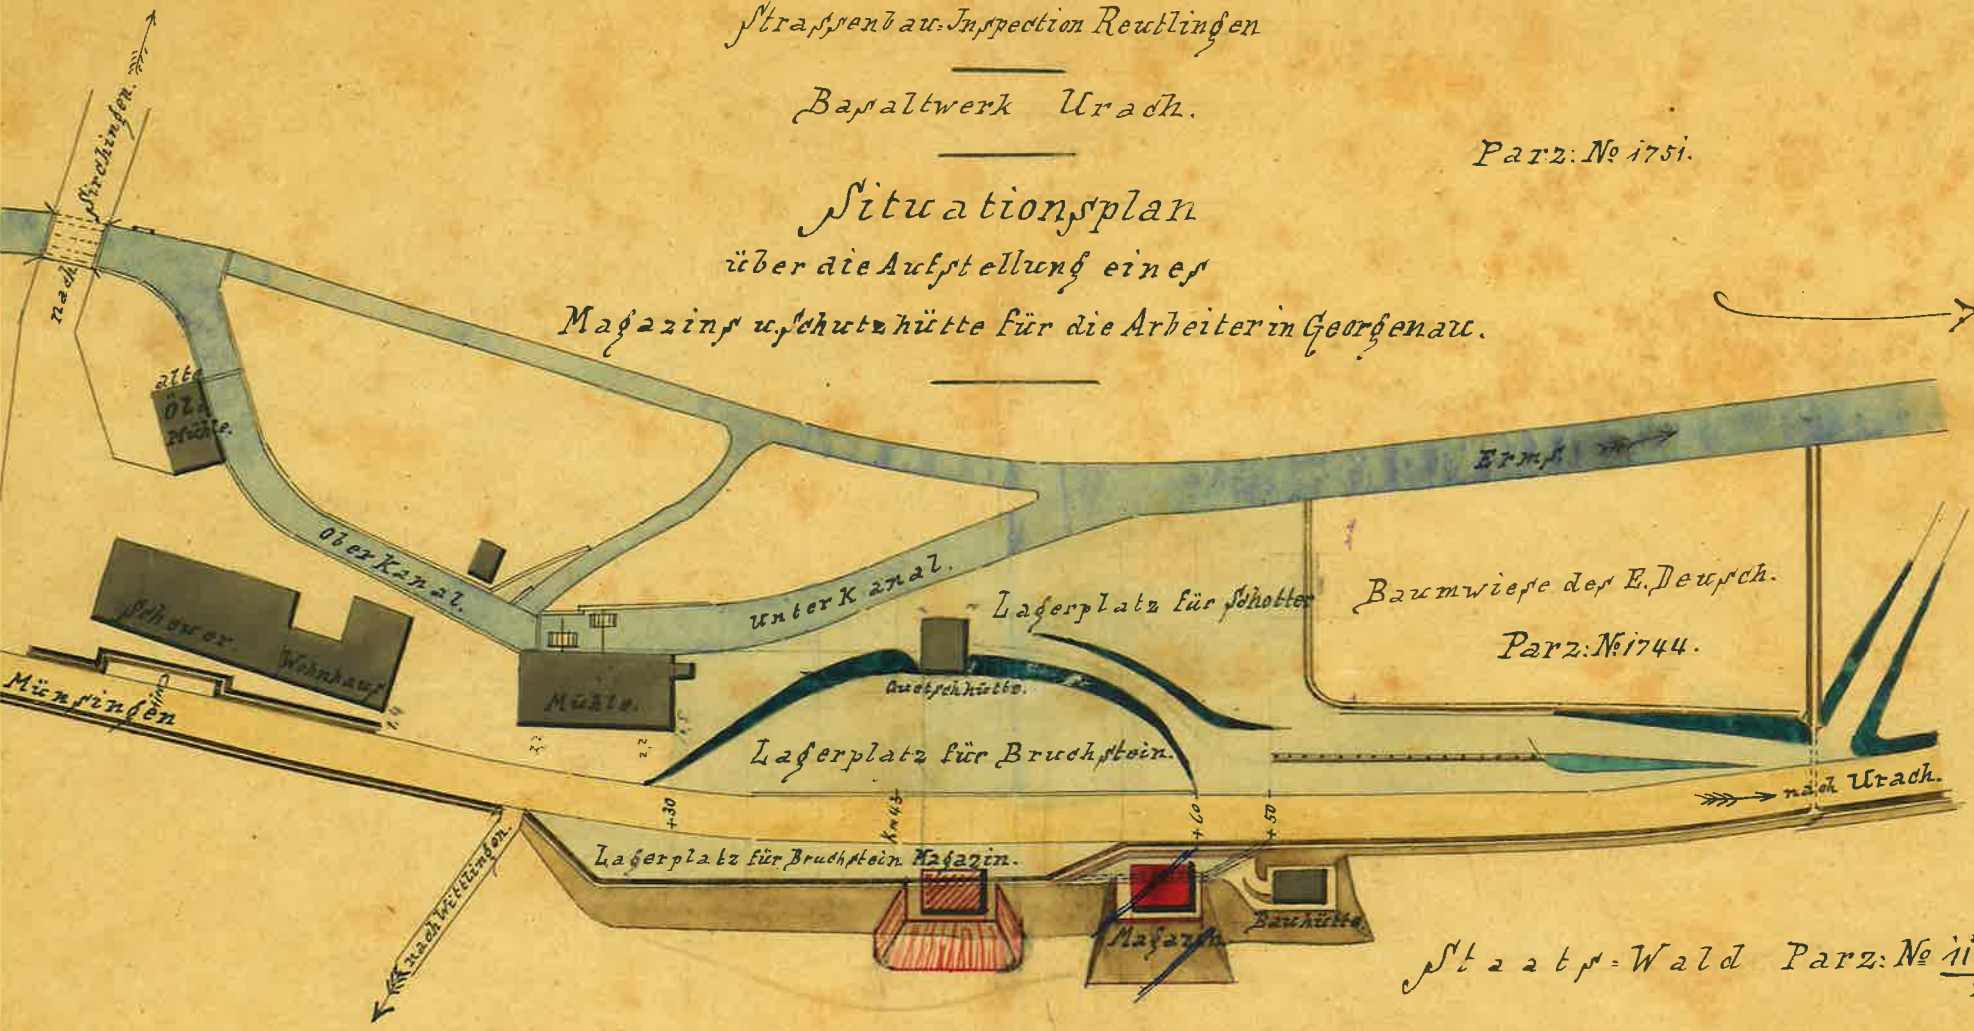

Gesehen

Oberamtsbaumeister Grace

Reutlingen, den 13. Septbr: 1888.

K. Strassenbau-Inspection.

J. Kriesmann