Genehmigt
Urach, 31-3-92.
K. Oberamt
Hiller.

Längen-Ansicht.

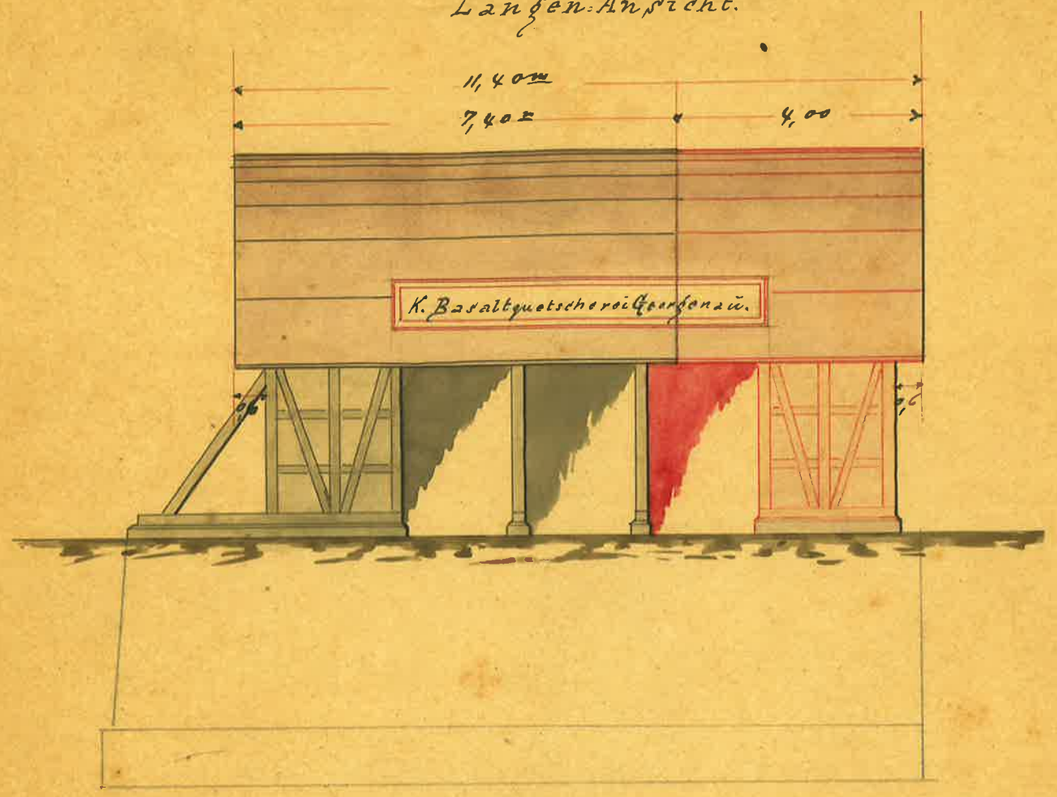

Längen-Schnitt.

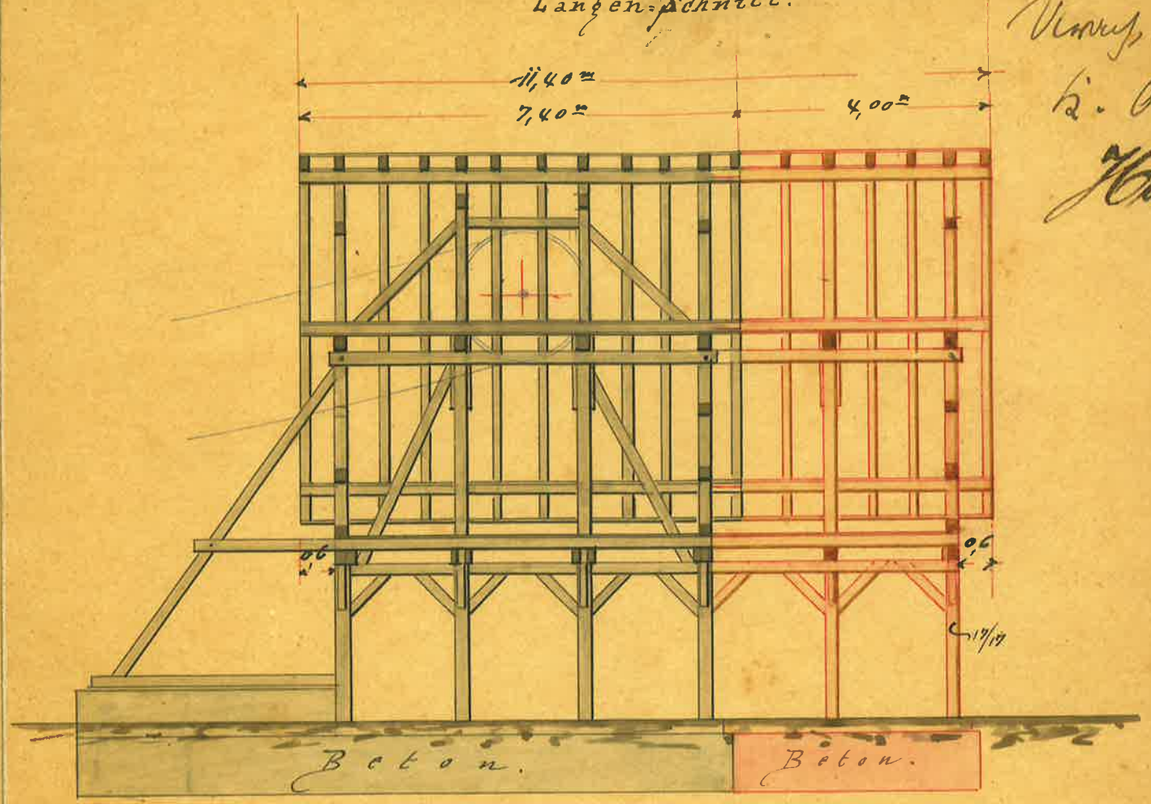

Grundriss.

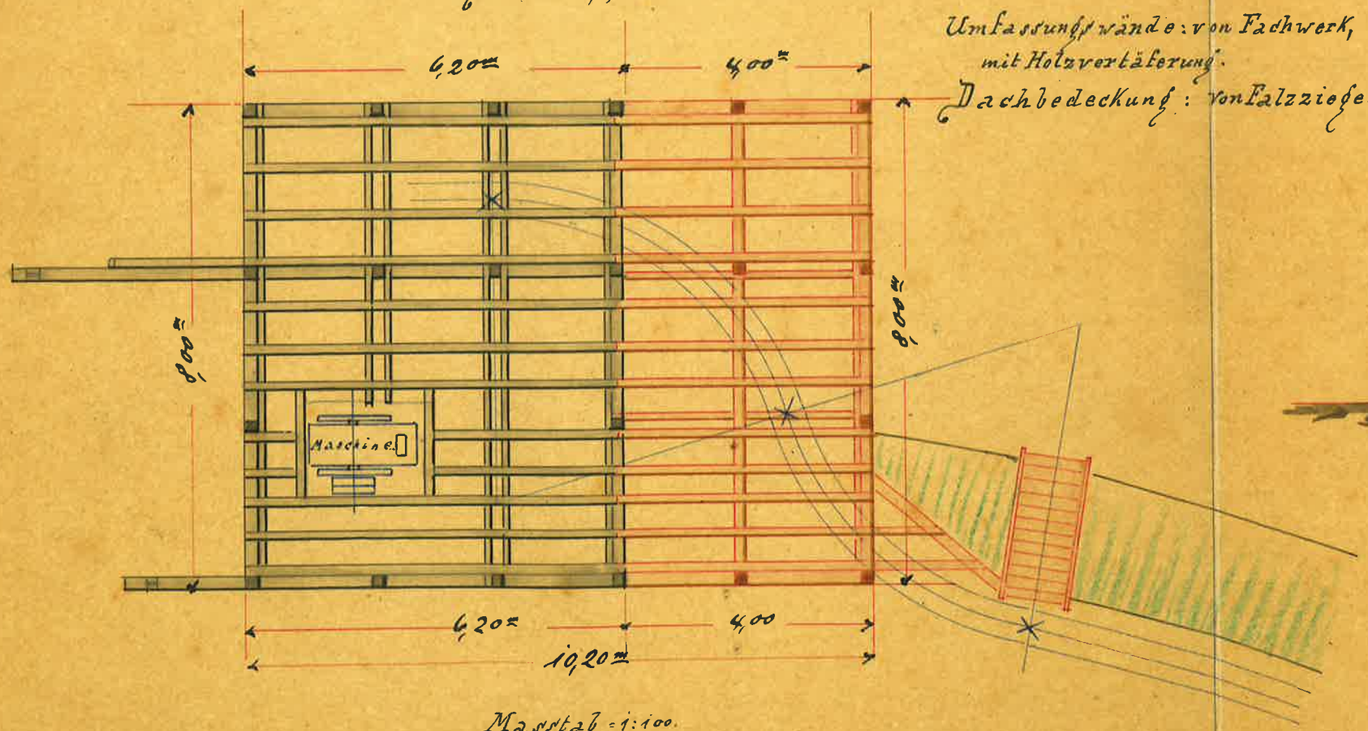

Maßstab = 1:100.

Umfassungswände: von Fachwerk, mit Holzvertäferung.
Dachbedeckung: von Falzziegeln.

Querschnitt.

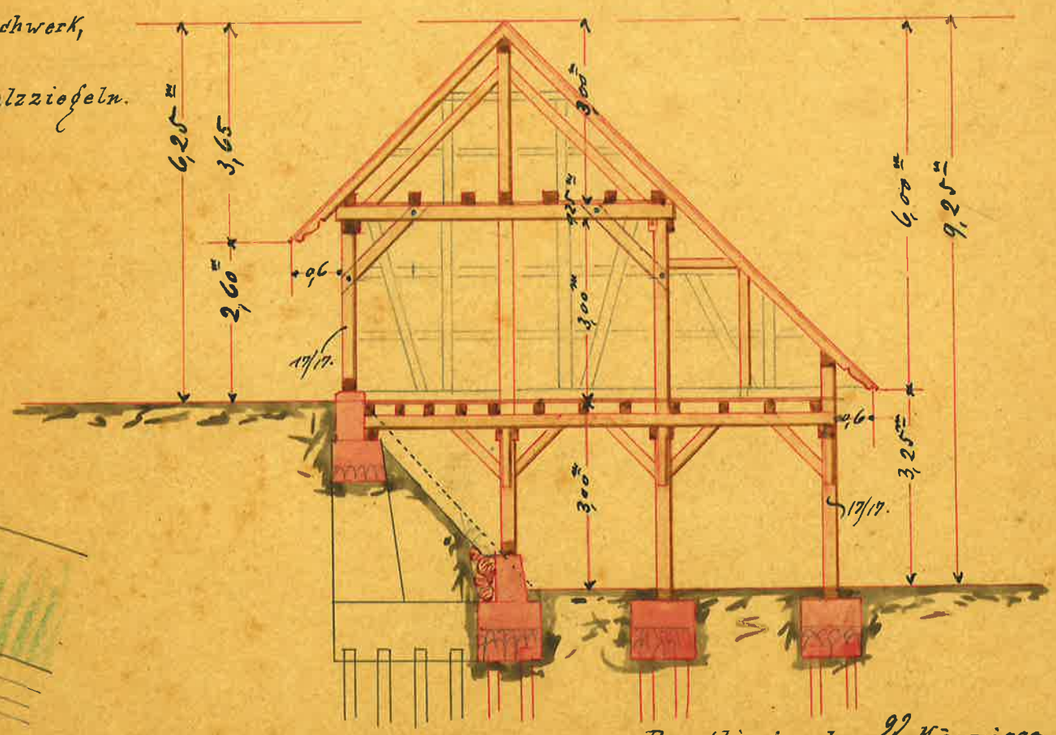

Reutlingen, den 22 März

bau-Inspection Reutlingen.

Quetscherei Georgenau.

Oberamt
Basaltwerk Urach.

Situations-plan

zur Verlängerung der Quetschhütte und
Anlegung einer Zufahrt in die Hütte.

31/III. 92

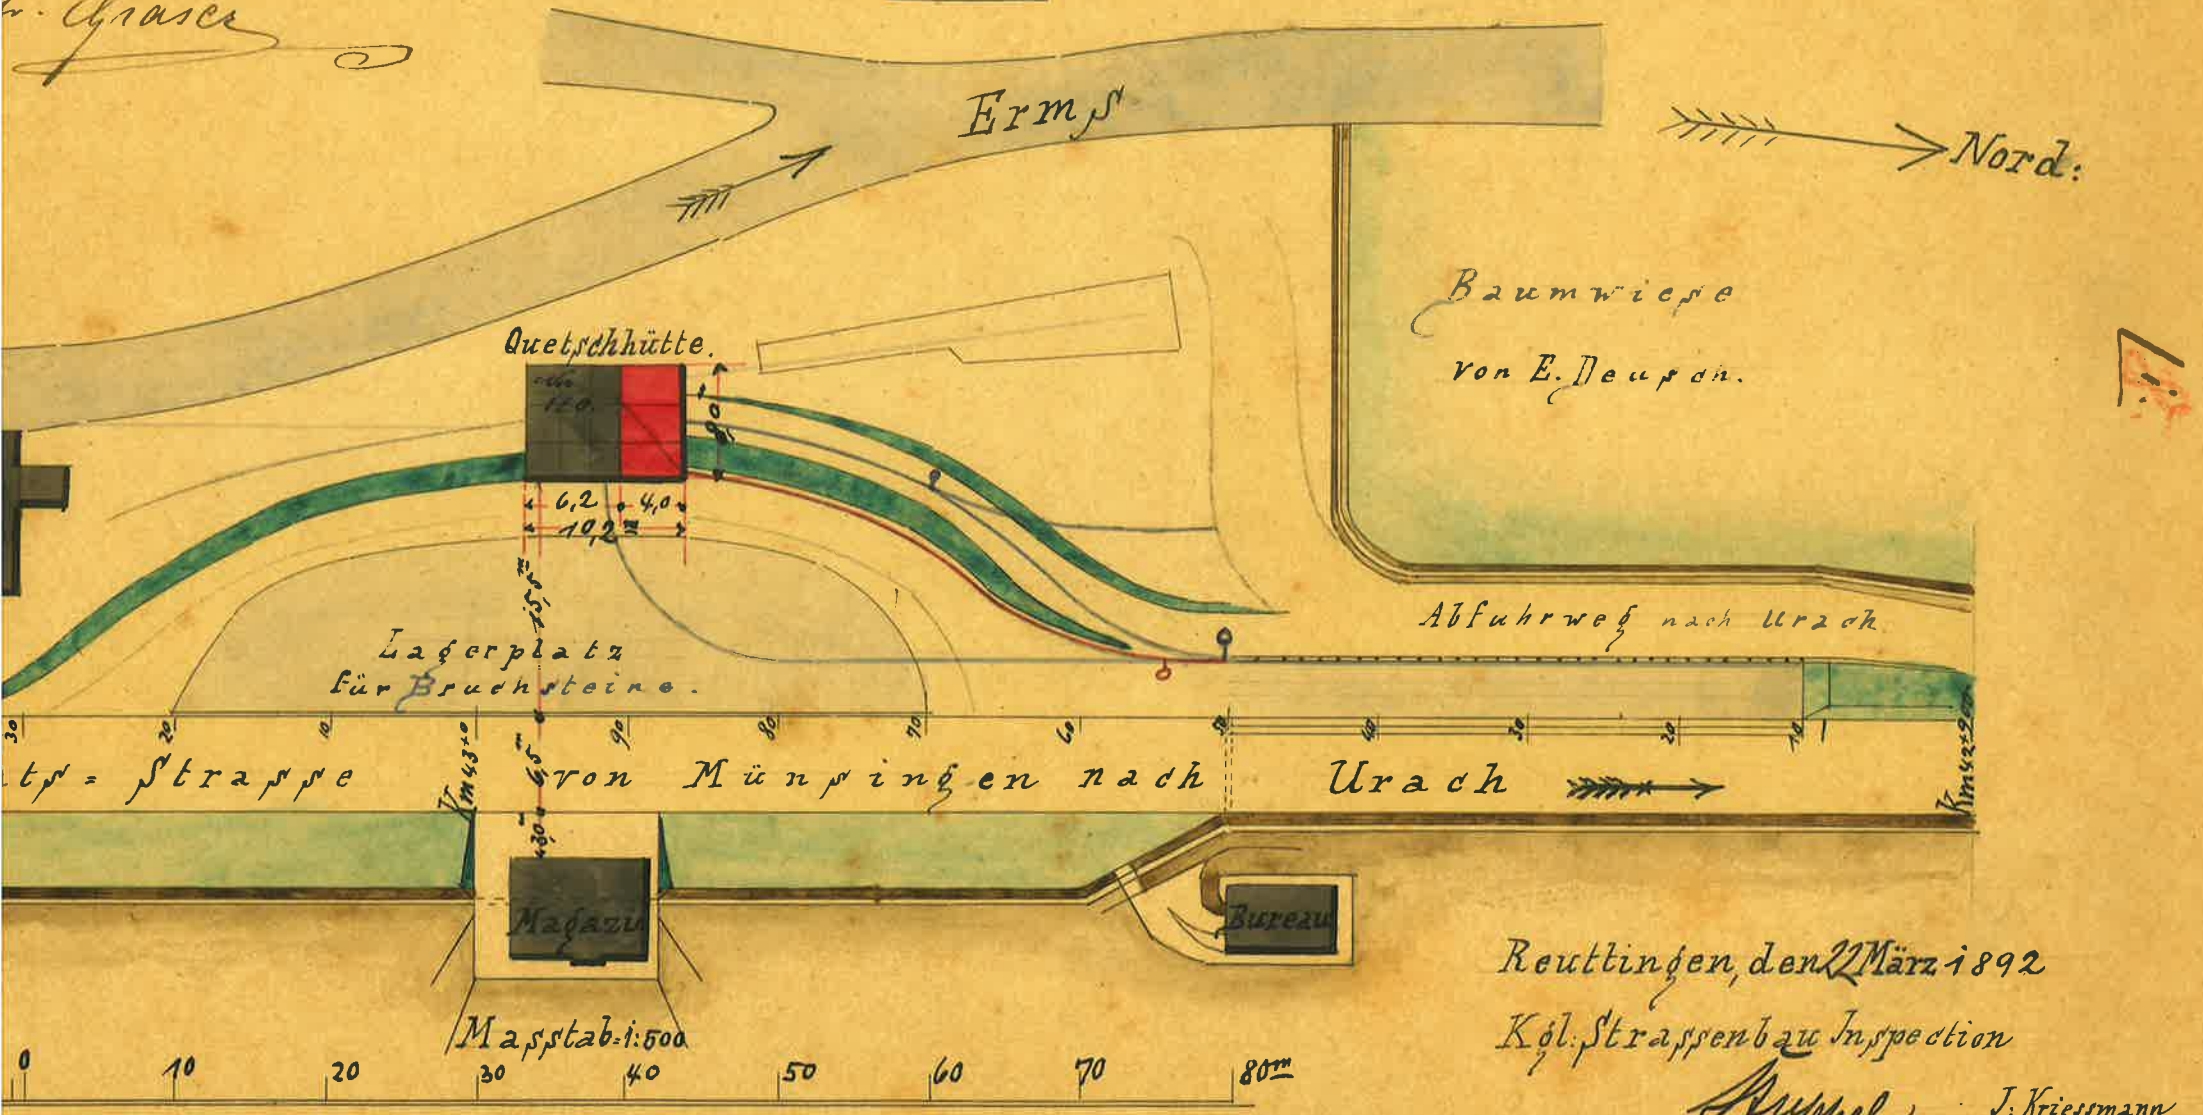

Reutlingen, den 22 März 1892

Kgl. Strassenbau Inspection

Gruppel

J. Kriessmann

Ansicht gegen die Staatsstrasse.

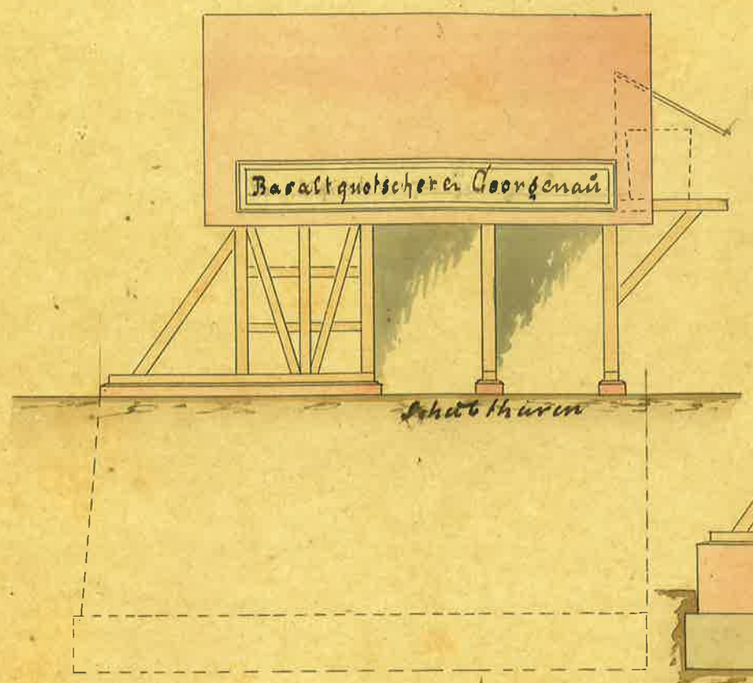

Längenschnitt A – B

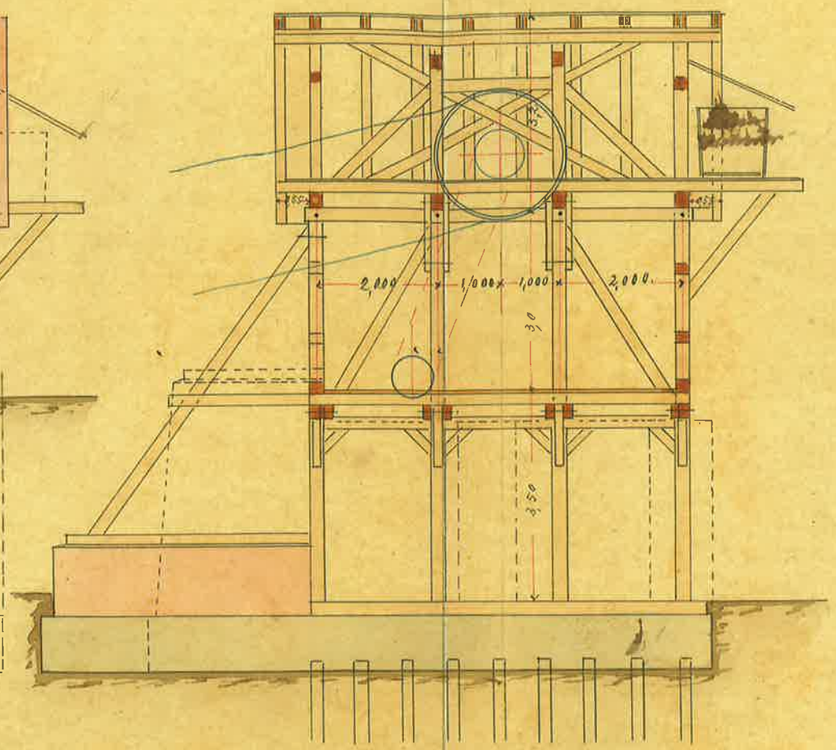

Querschnitt C – D

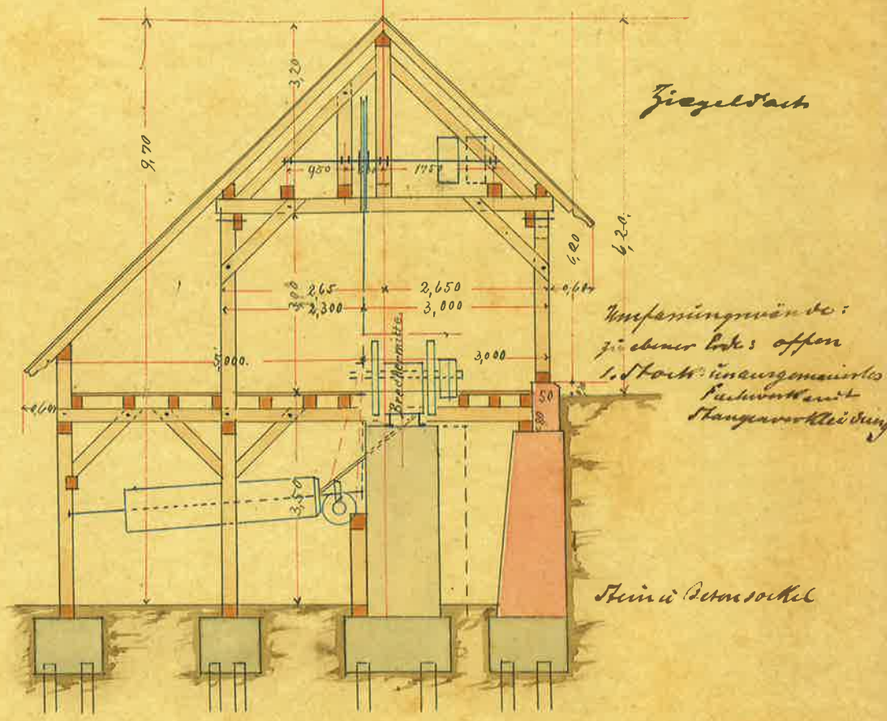

Giebelansicht.

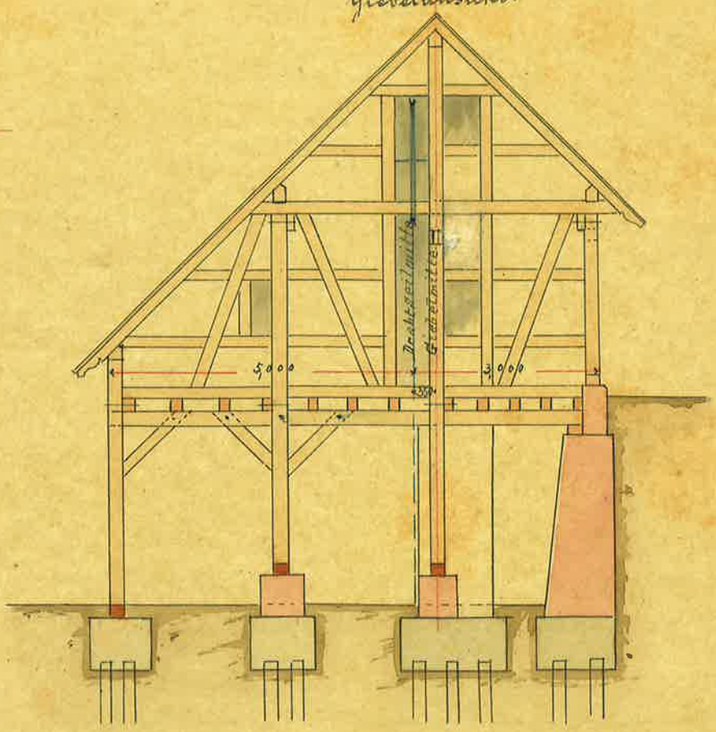

Fundation.

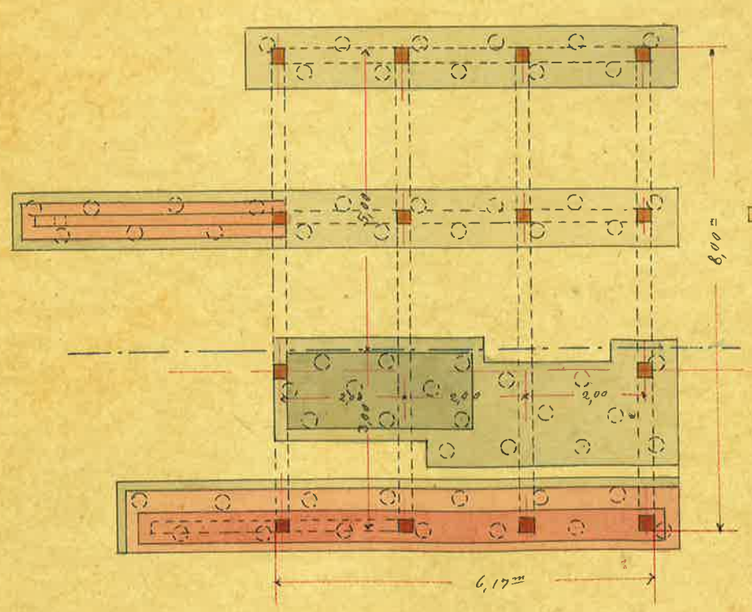

Grundriss.

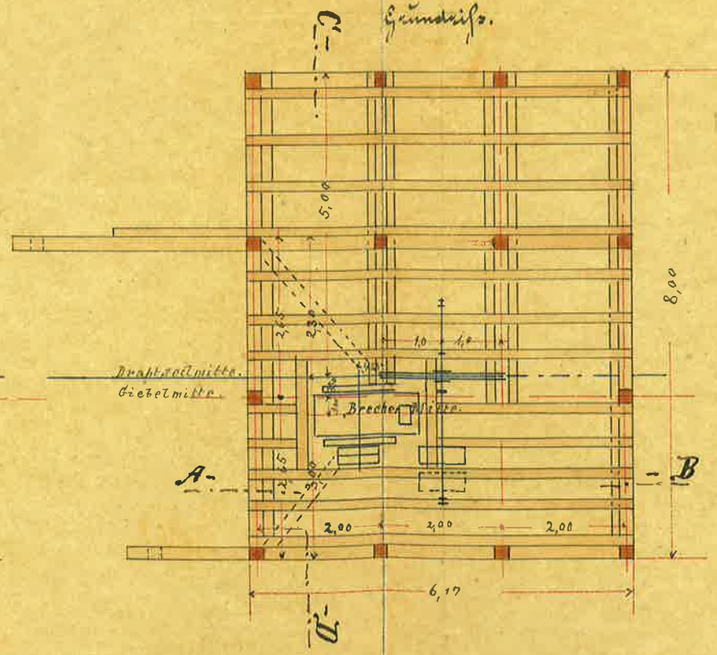

Maassstab = 1:100.

Geprüft

Genehmigt laut Amtsblatt

Straßenbau Inspection Reutlingen.

Oberamt Urach.

Markung Willlingen.

Basaltquetscherei Georgenau.

Situationsplan

über die Herstellung einer

Quetschhütte.

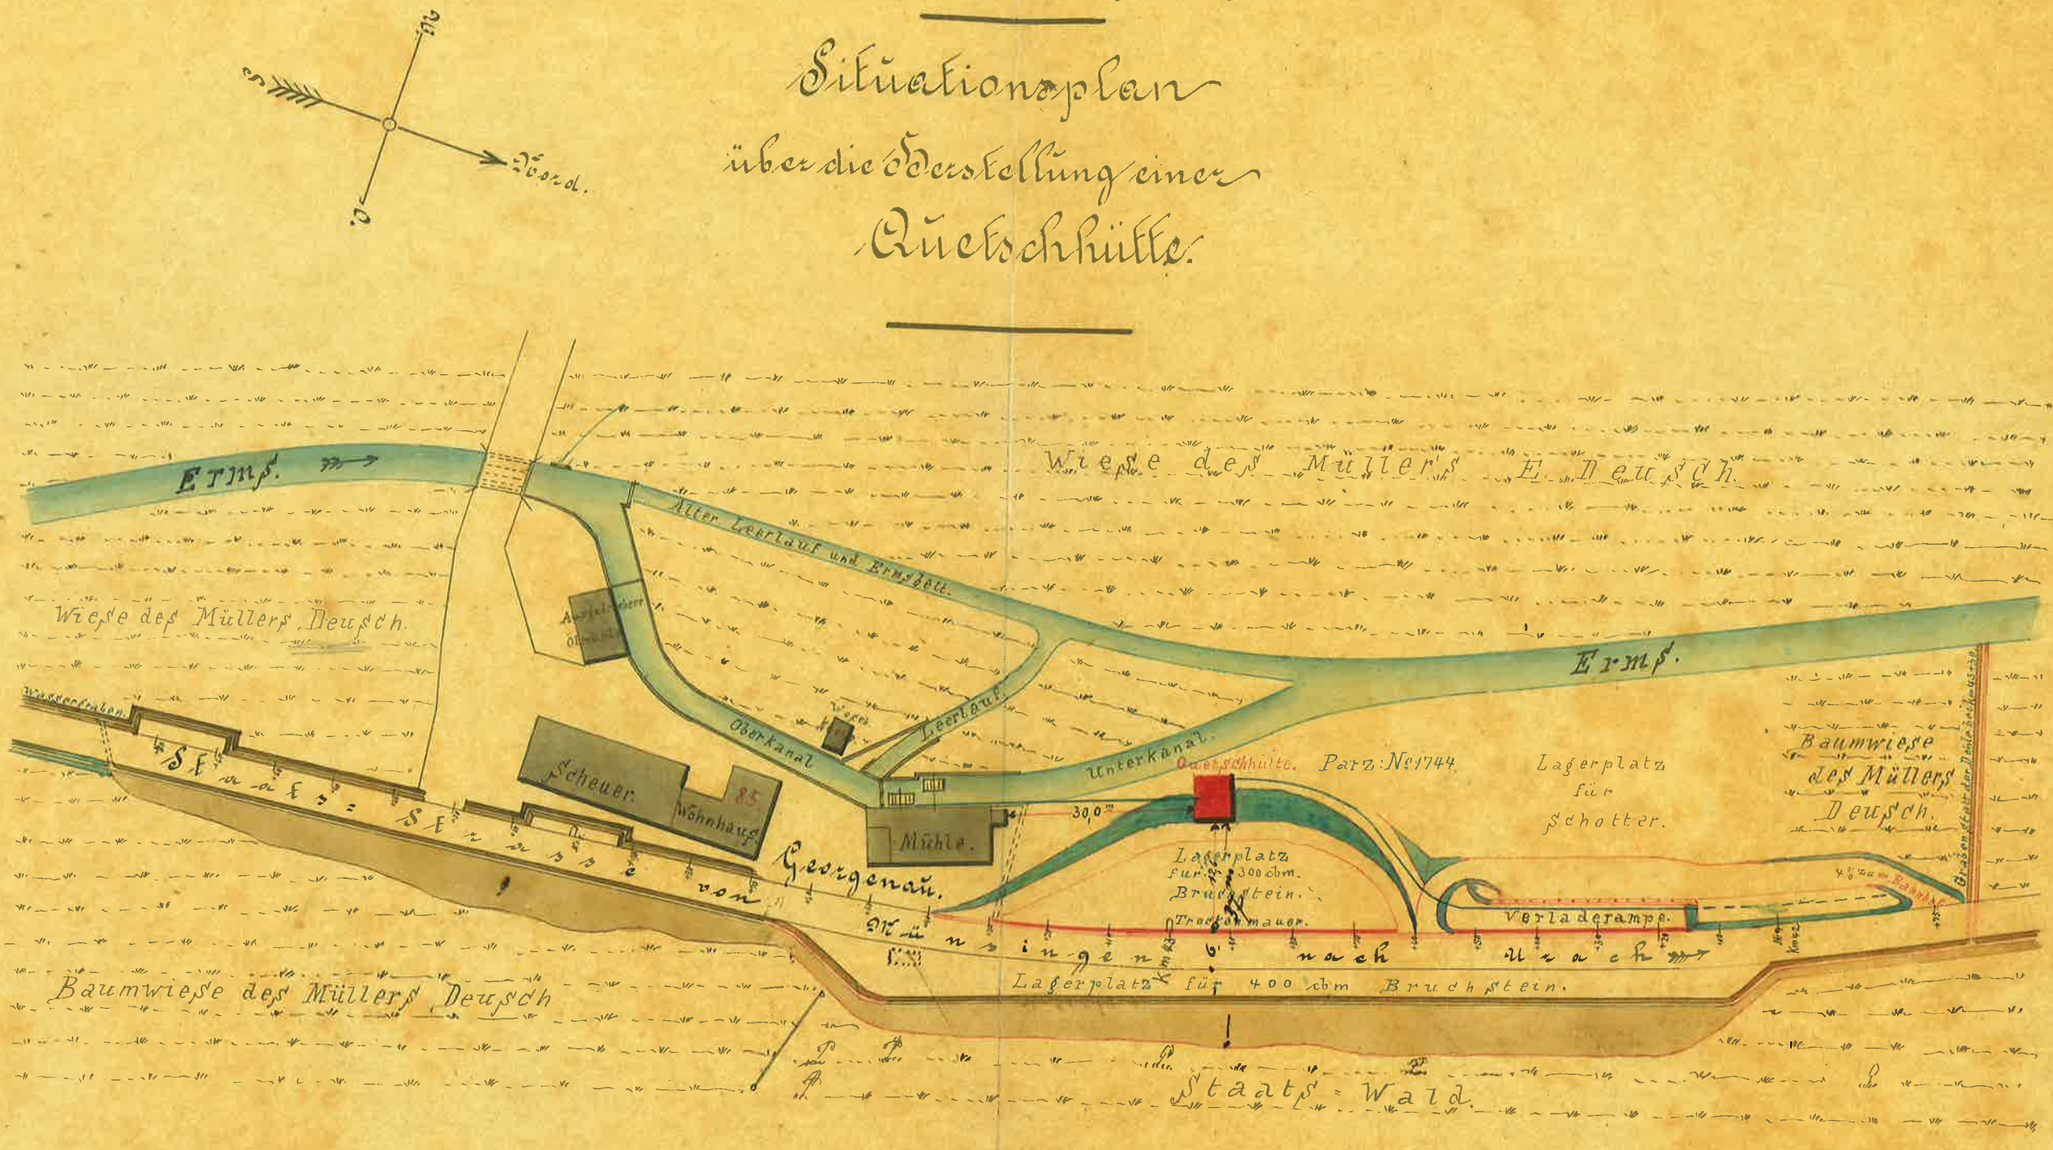

Maßstab = 1:1000.

Gesehen

Oberamtsr. Grace

Inspektionsamtmann

Reutlingen, den 20. Septbr 1885.