Oberamt Urach.
Gemeinde Würtingen.

Plan
zur Erbauung eines Gemeinde-Backhauses

Genehmigt
Urach 16. Okt. 1897.
K. Oberamt
Klostermeyer Amm.

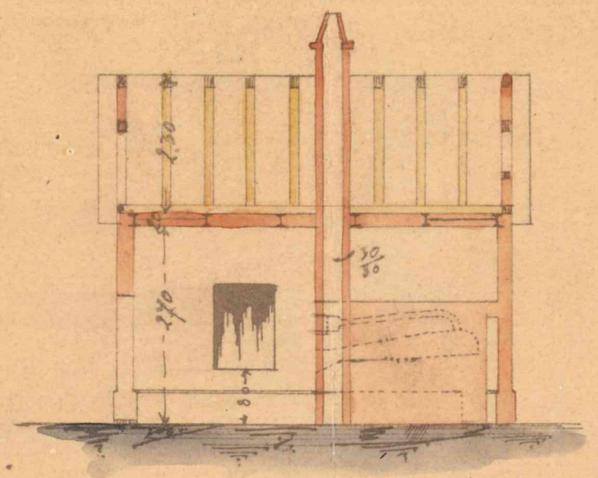

Schnitt A-B

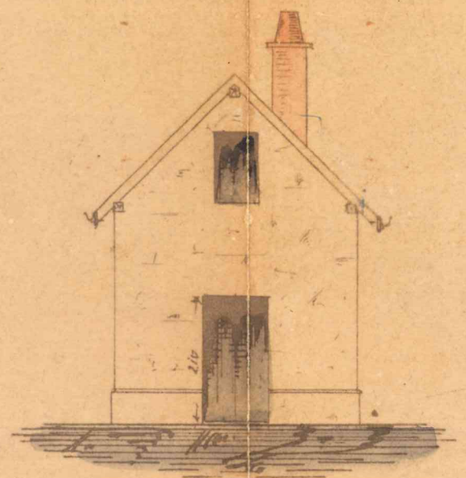

Vordere-Ansicht

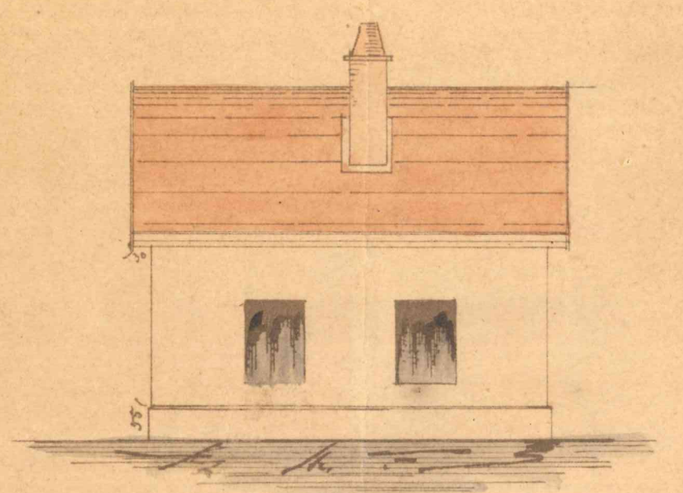

Seiten-Ansicht

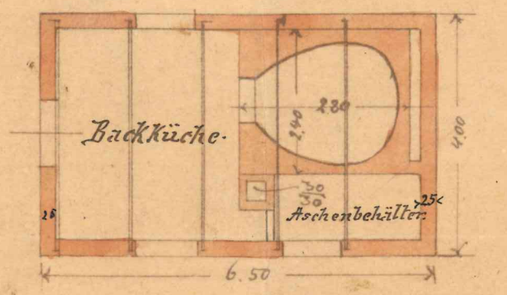

Grundriss.

Maßstab 1:100.

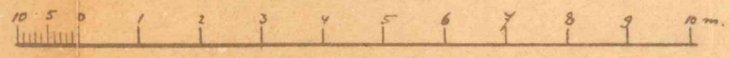

Umfassungswände werden
theils Stein, theils Riegelfachwerk
Dachbedeckung Falzziegel.

Anerkannt:
Würtingen den 23. September 1897.
Goller Gdrpfl.

Genehmigt:
Urach den: 13 Sept. 1897
Oberamtsbaumstr. Graser